


PLAN 2

« État actuel du terrain à aménager pour localisation des aménagements futurs » - INGEVILLE - 2019 - échelle au 1/1 250ème

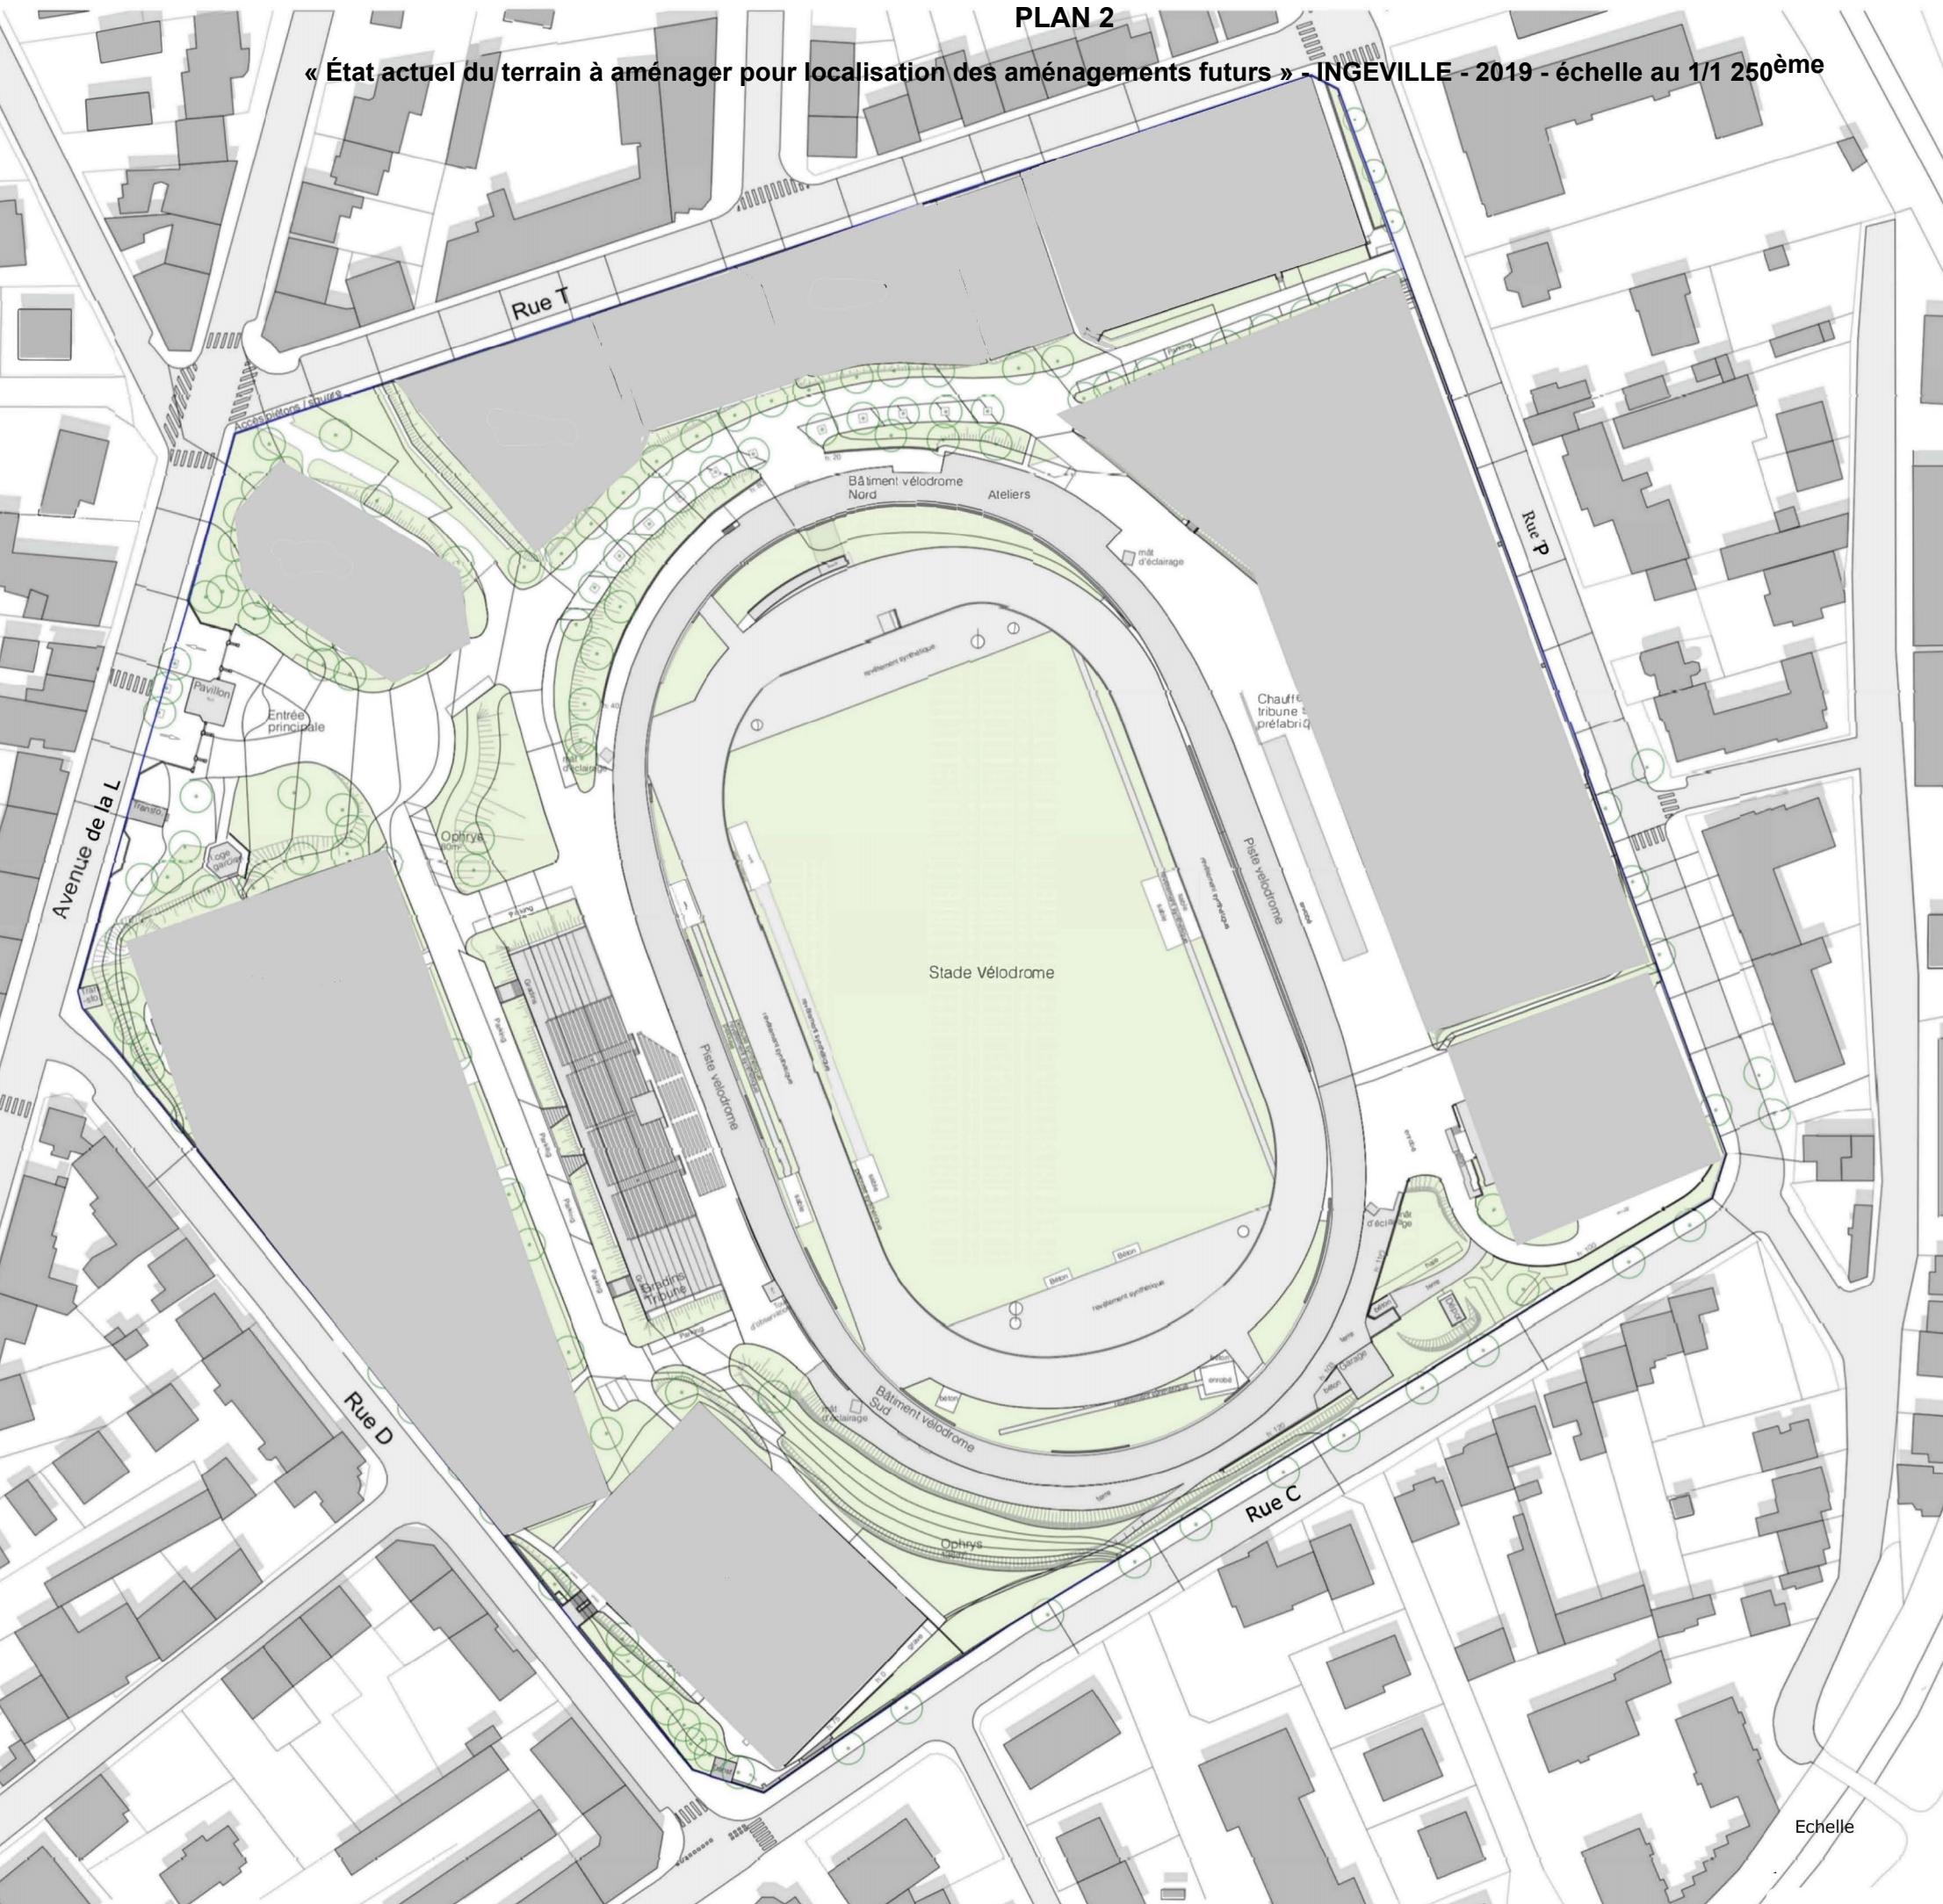

Le plan n'est pas à rendre avec la copie.